

Agenzia del Territorio
CATASTO FABBRICATI
Ufficio Provinciale di
Imperia

Dichiarazione protocollo n. IM0014836 del 29/01/2010

Planimetria di u.i.u. in Comune di San Remo

Via Padre Semeria

civ. 168

Identificativi Catastali:

Sezione: SR

Foglio: 36

Particella: 1654

Subalterno: 15

Compilata da:

Maiga Sergio

Iscritto all'albo:

Architetti

Prov. Imperia

N.


91

Scheda n. 1

Scala 1:200



PIANTA PIANO SECONDO

H. 280

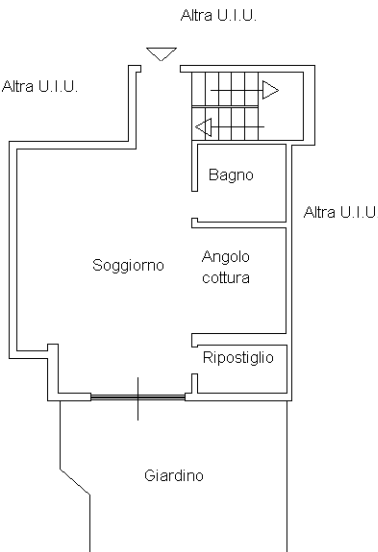

PIANTA PIANO TERZO

H. 280

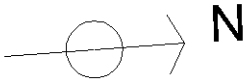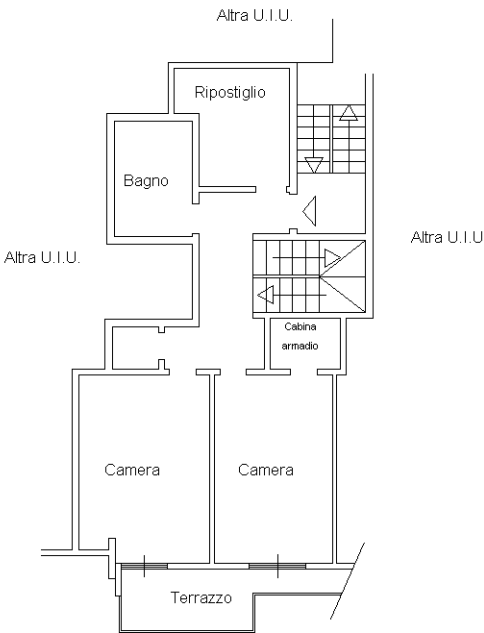

Ultima planimetria in atti