


INTERVENTO DI NUOVA COSTRUZIONE
DI FABBRICATO RESIDENZIALE PLURIFAMILIARE
sull'area in Settimo Torinese Via Torino n° 59

unità **A3** - piano primo

Superficie commerciale: mq 69,50

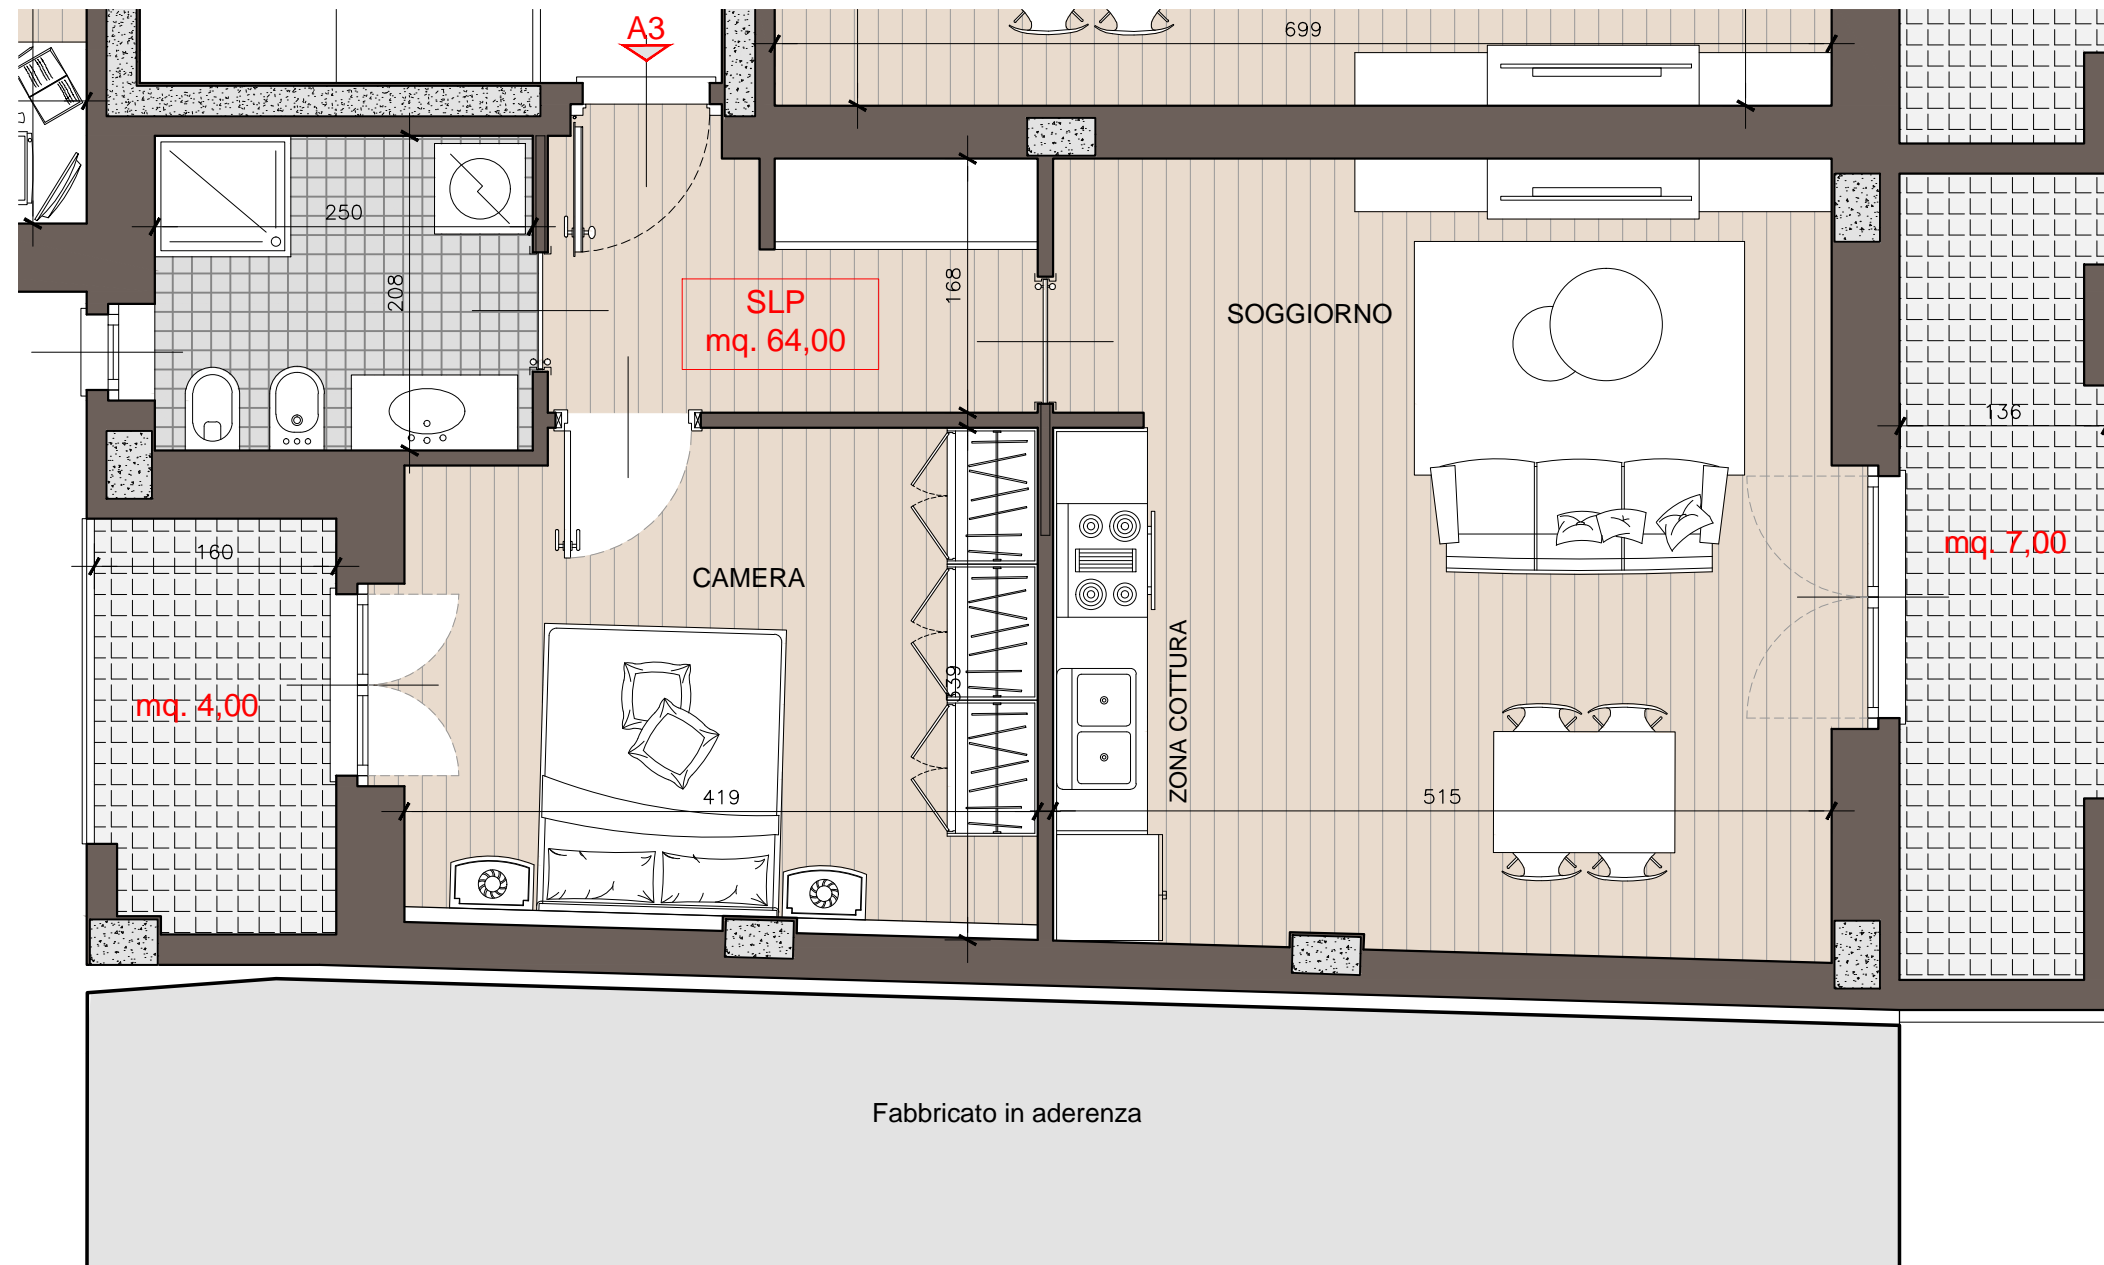

N.B.: Pianta e misure di unità immobiliare puramente esemplificative.
La stessa potrà subire ingrossamenti puntuali atti al passaggio
di elementi impiantistici.